


## ■ Cubierta Plana Invertida NO Transitible Doble Capa Acabada Prot. Pesada

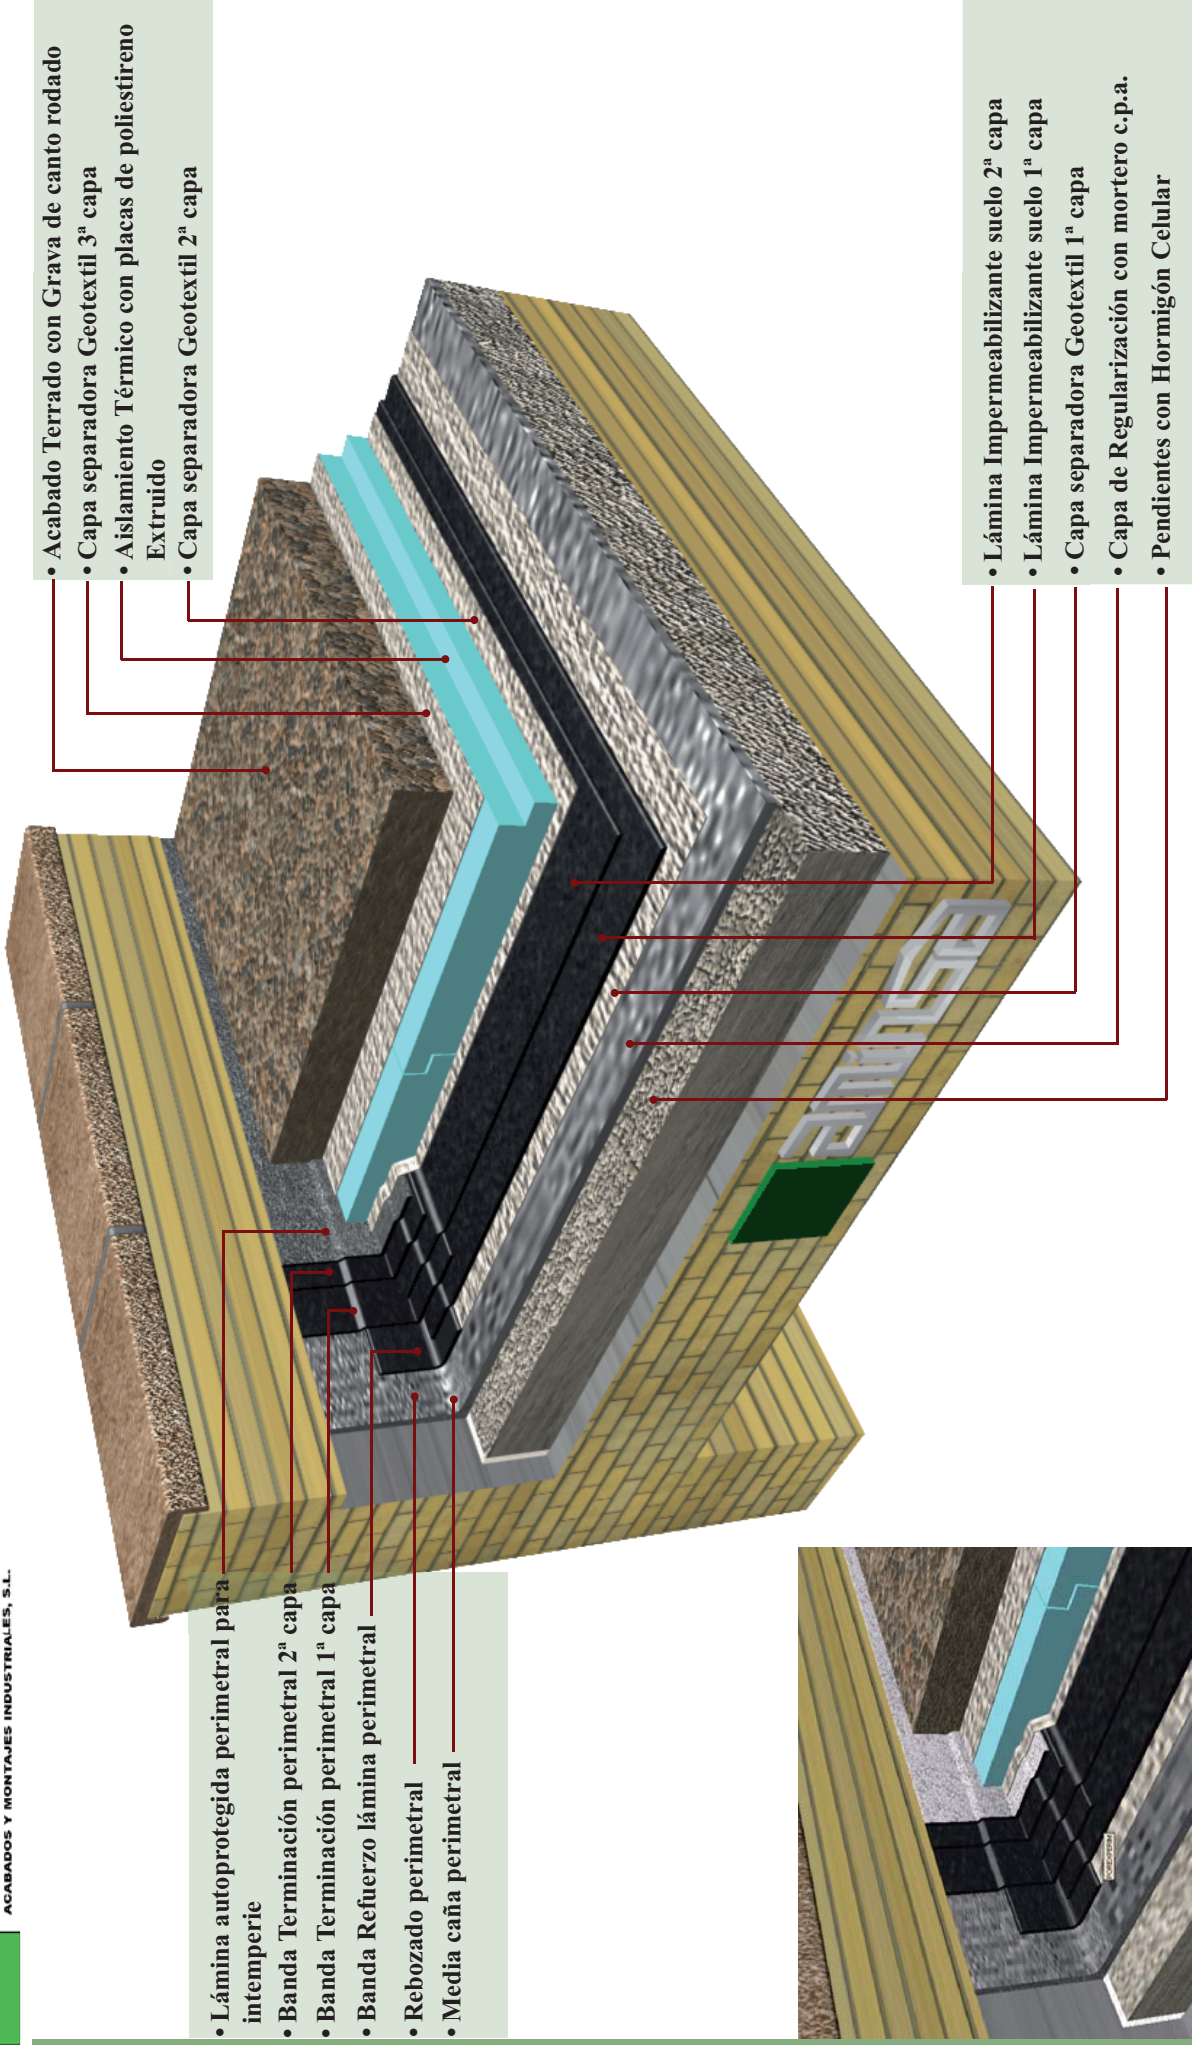

- Acabado Terrado con Grava de canto rodado
- Capa separadora Geotextil 3ª capa
- Aislamiento Térmico con placas de poliestireno Extruido
- Capa separadora Geotextil 2ª capa

- Lámina autoprotégida perimetral para impermeie
- Banda Terminación perimetral 2ª capa
- Banda Terminación perimetral 1ª capa
- Banda Refuerzo lámina perimetral
- Rebozado perimetral
- Media caña perimetral

- Lámina Impermeabilizante suelo 2ª capa
- Lámina Impermeabilizante suelo 1ª capa
- Capa separadora Geotextil 1ª capa
- Capa de Regularización con mortero c.p.a.
- Pendientes con Hormigón Celular

Ampliación detalle perimetral

Este detalle constructivo es sólo orientativo