


■ Cubierta Plana Invetida Transitible Doble Capa Acabada Prot. Pesada

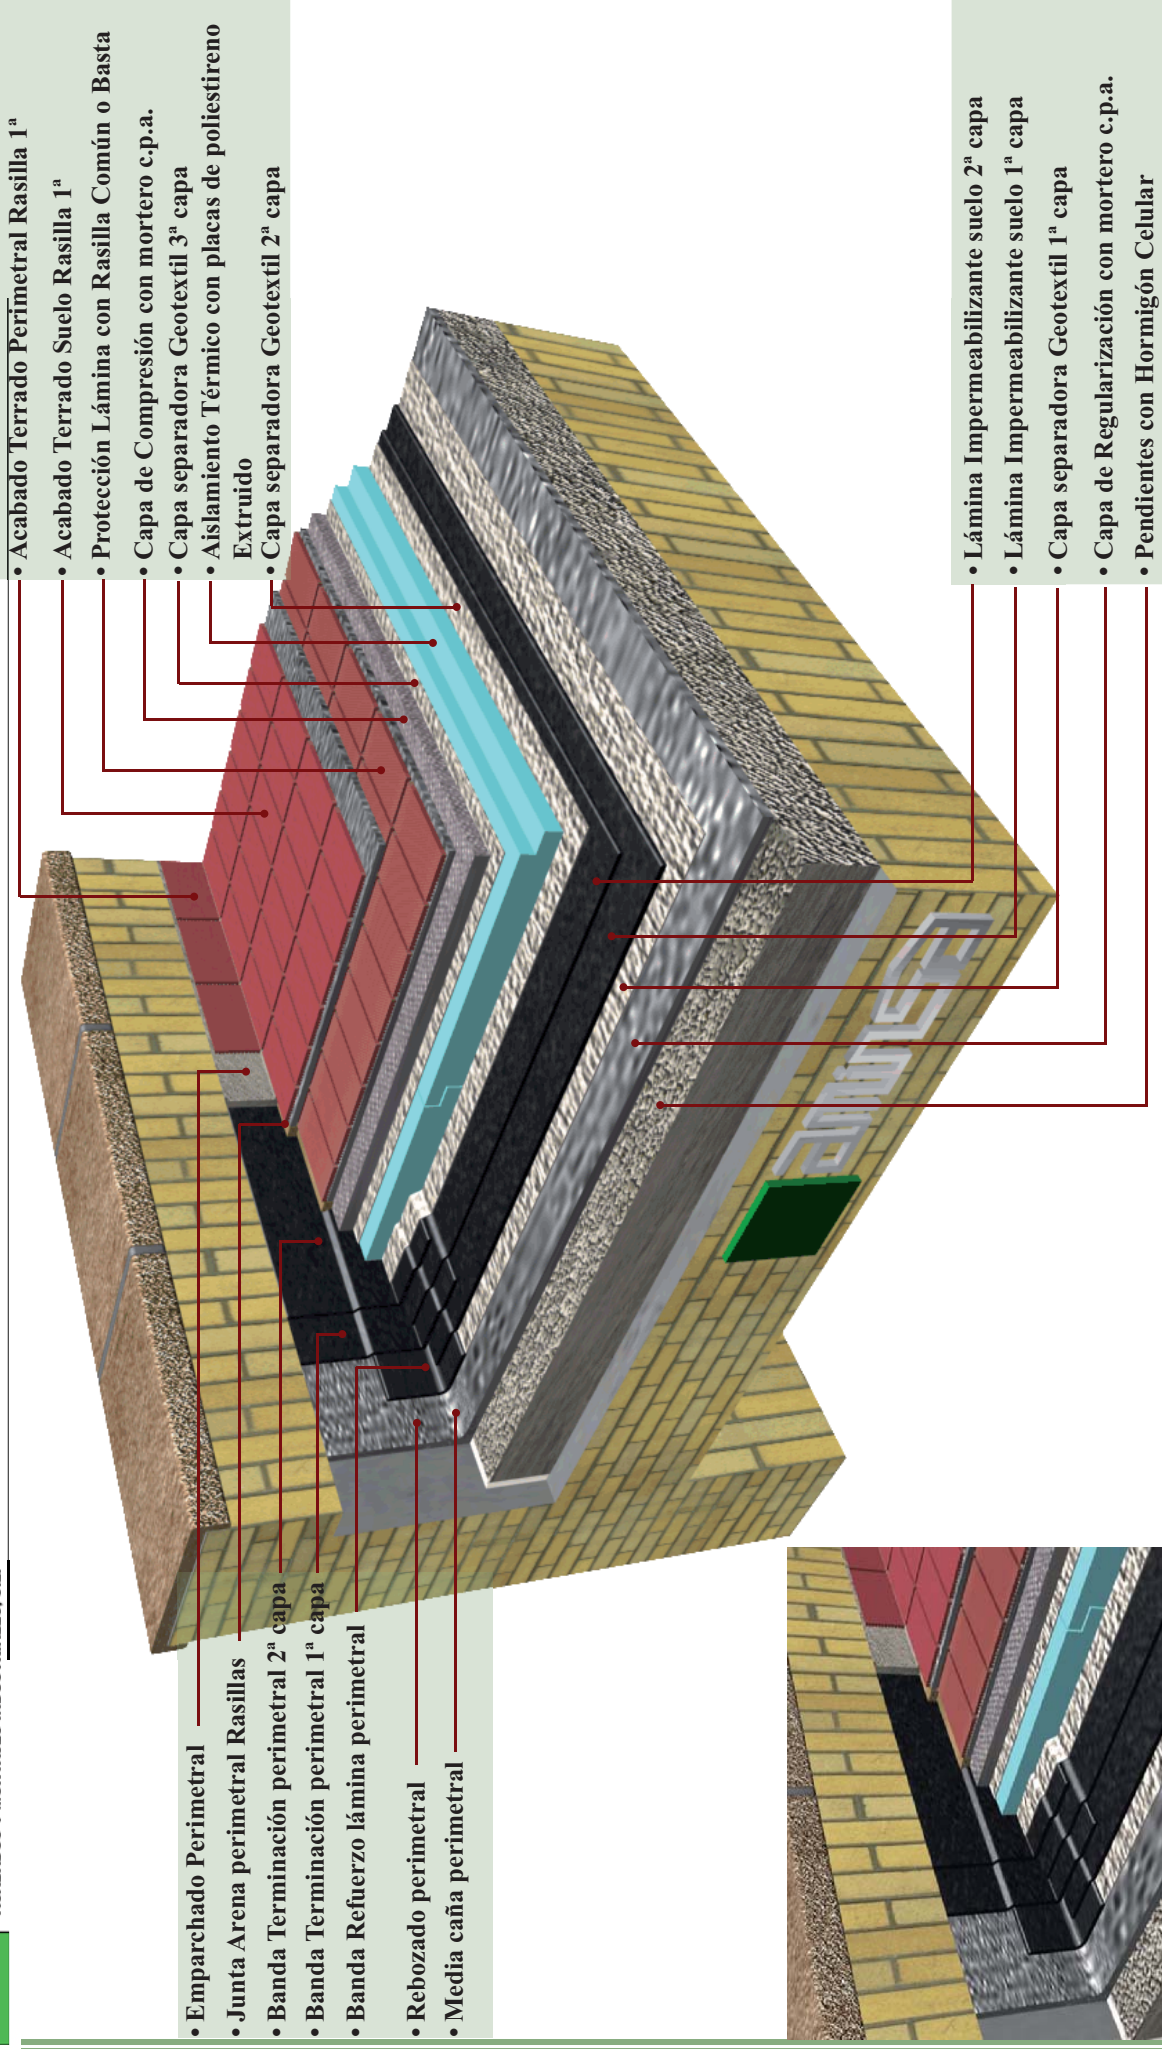

- Emparchado Perimetral
- Junta Arena perimetral Rasillas
- Banda Terminación perimetral 2ª capa
- Banda Terminación perimetral 1ª capa
- Banda Refuerzo lámina perimetral
- Rebozado perimetral
- Media caña perimetral

- Acabado Terrado Perimetral Rasilla 1ª
- Acabado Terrado Suelo Rasilla 1ª
- Protección Lámina con Rasilla Común o Basta
- Capa de Compresión con mortero c.p.a.
- Capa separadora Geotextil 3ª capa
- Aislamiento Térmico con placas de poliestireno Extruido
- Capa separadora Geotextil 2ª capa

- Lámina Impermeabilizante suelo 2ª capa
- Lámina Impermeabilizante suelo 1ª capa
- Capa separadora Geotextil 1ª capa
- Capa de Regularización con mortero c.p.a.
- Pendientes con Hormigón Celular