


■ Cubierta Plana A Jardinada Doble Capa

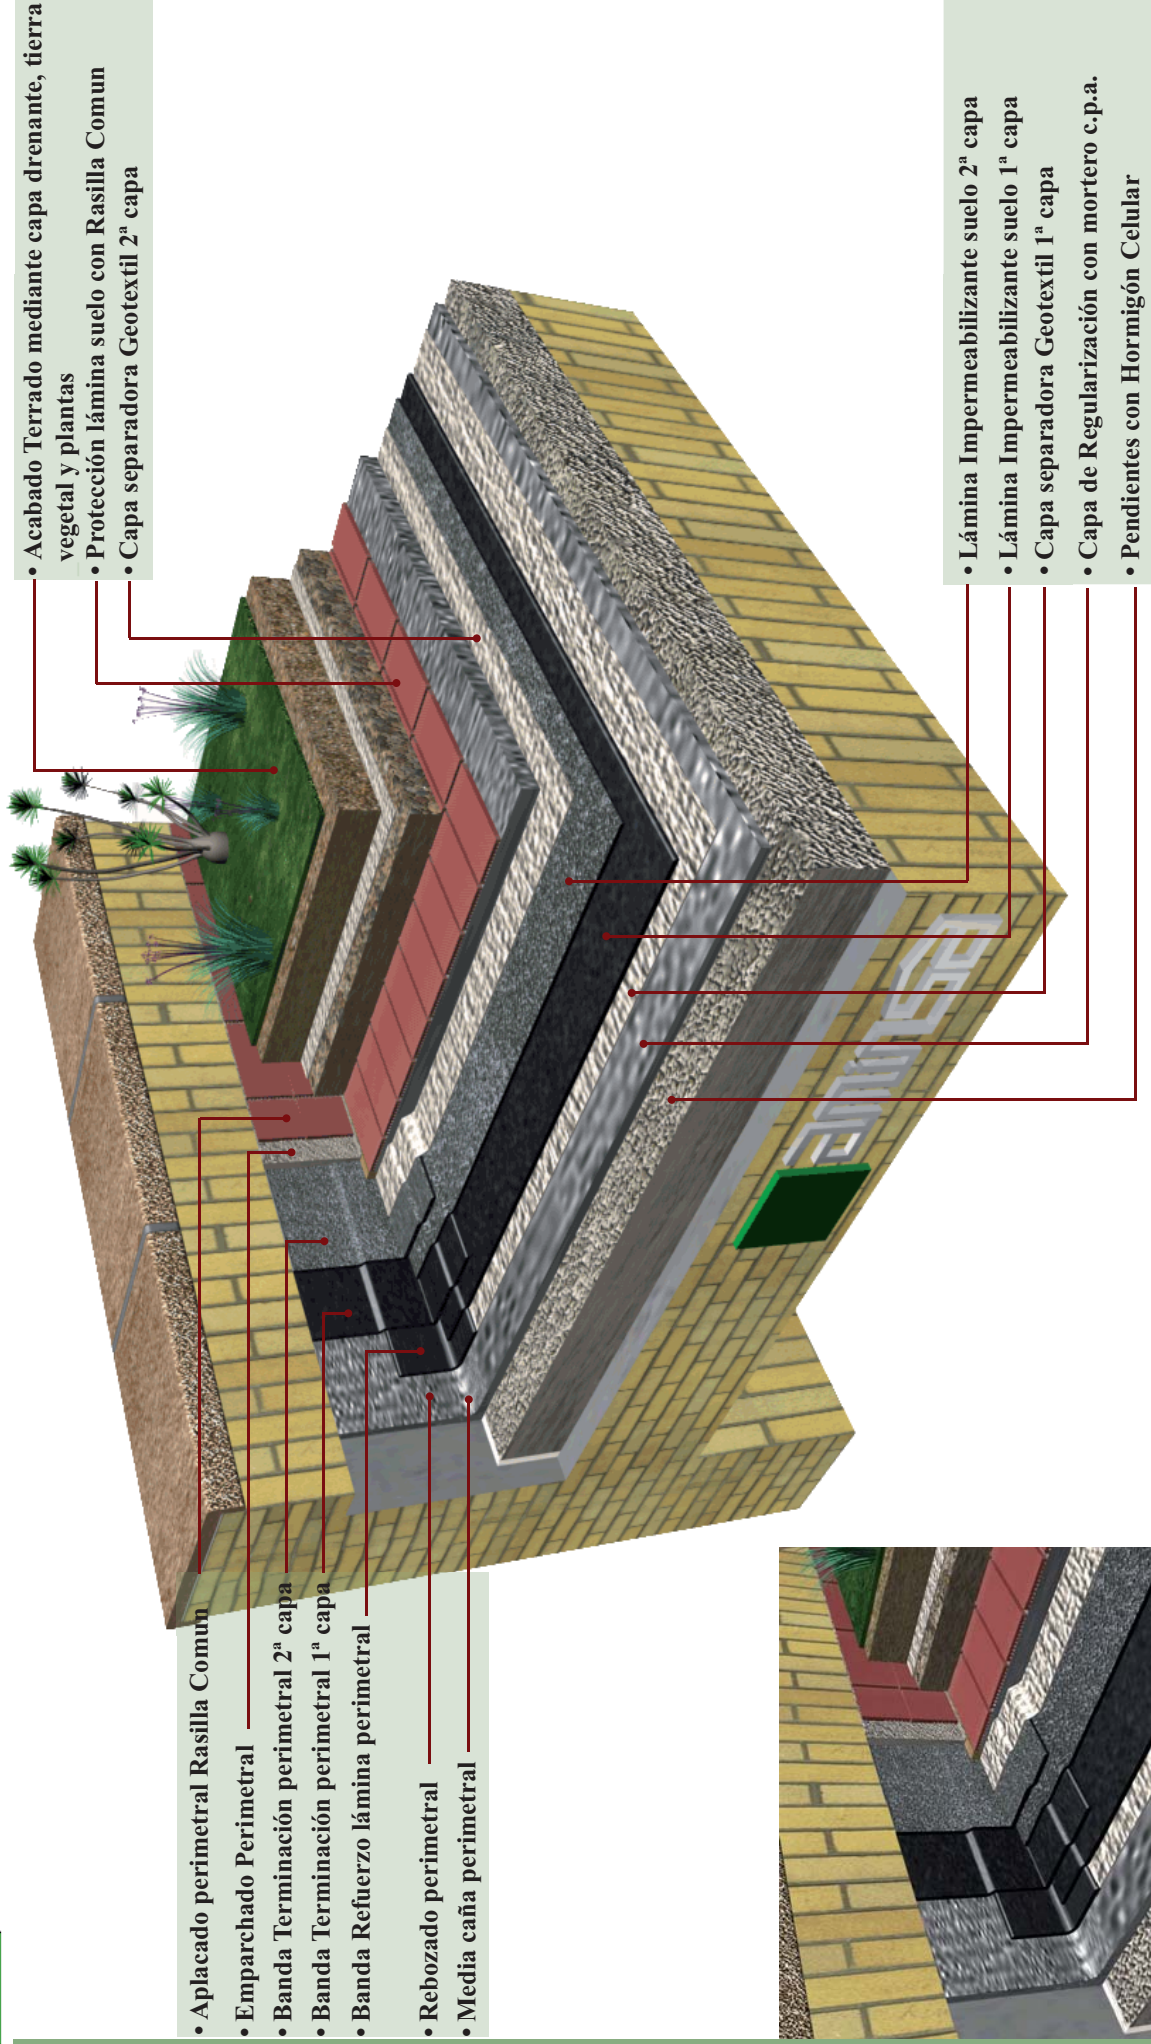

- Acabado Terrado mediante capa drenante, tierra vegetal y plantas
- Protección lámina suelo con Rasilla Común
- Capa separadora Geotextil 2ª capa

- Aplacado perimetral Rasilla Común
- Emparchado Perimetral
- Banda Terminación perimetral 2ª capa
- Banda Terminación perimetral 1ª capa
- Banda Refuerzo lámina perimetral
- Rebozado perimetral
- Media caña perimetral

- Lámina Impermeabilizante suelo 2ª capa
- Lámina Impermeabilizante suelo 1ª capa
- Capa separadora Geotextil 1ª capa
- Capa de Regularización con mortero c.p.a.
- Pendientes con Hormigón Celular

Ampliación detalle perimetral

Este detalle constructivo es sólo orientativo