


■ Cubierta Plana Tradicional Transitable Doble Capa Acabada Prot. Pesada

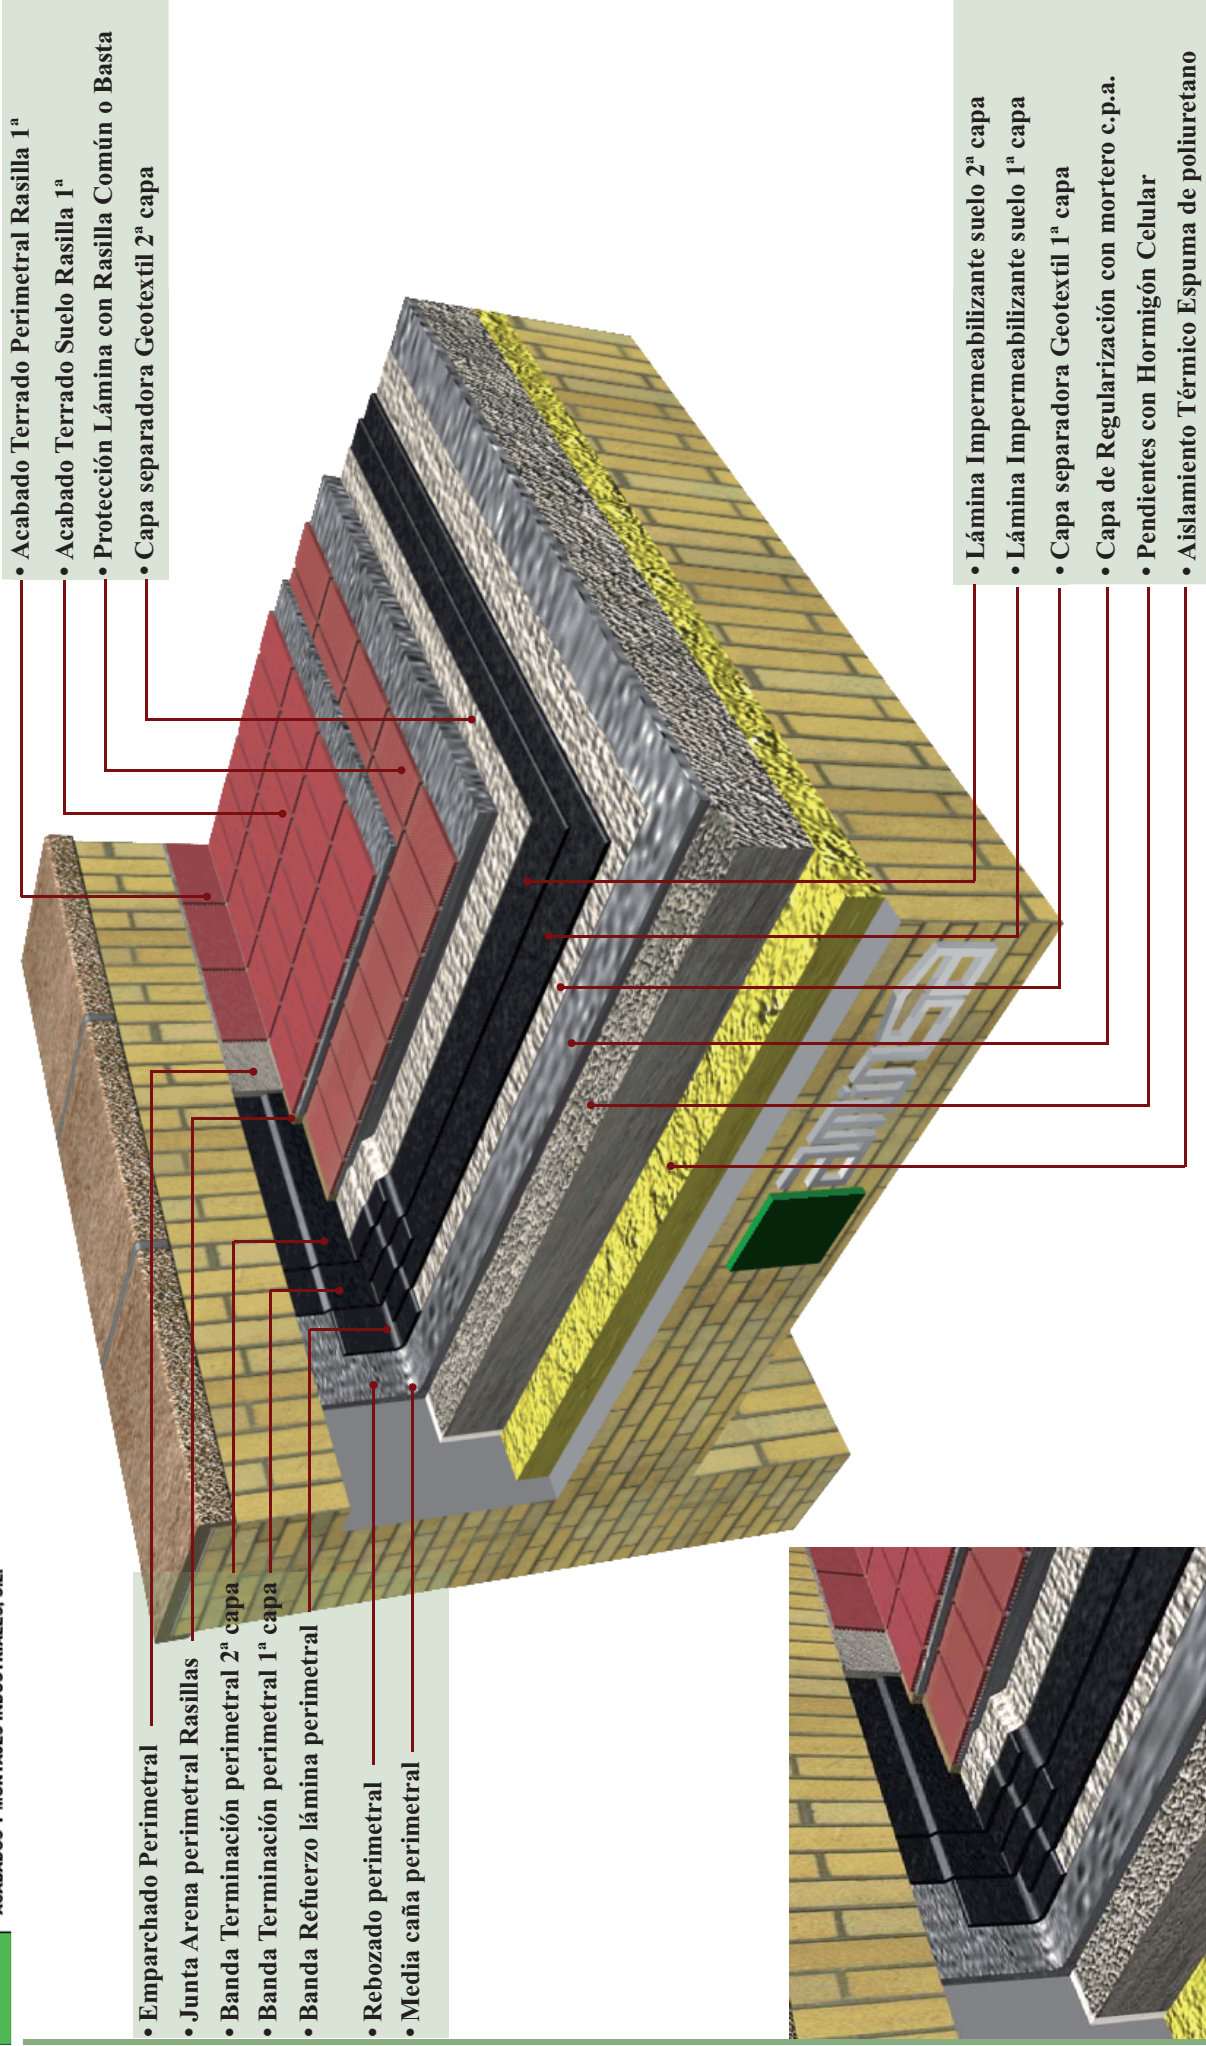

Ampliación detalle perimetral

Este detalle constructivo es sólo orientativo