


■ Cubierta Plana Tradicional Transitable MonoCapa Acabada Prot. Pesada

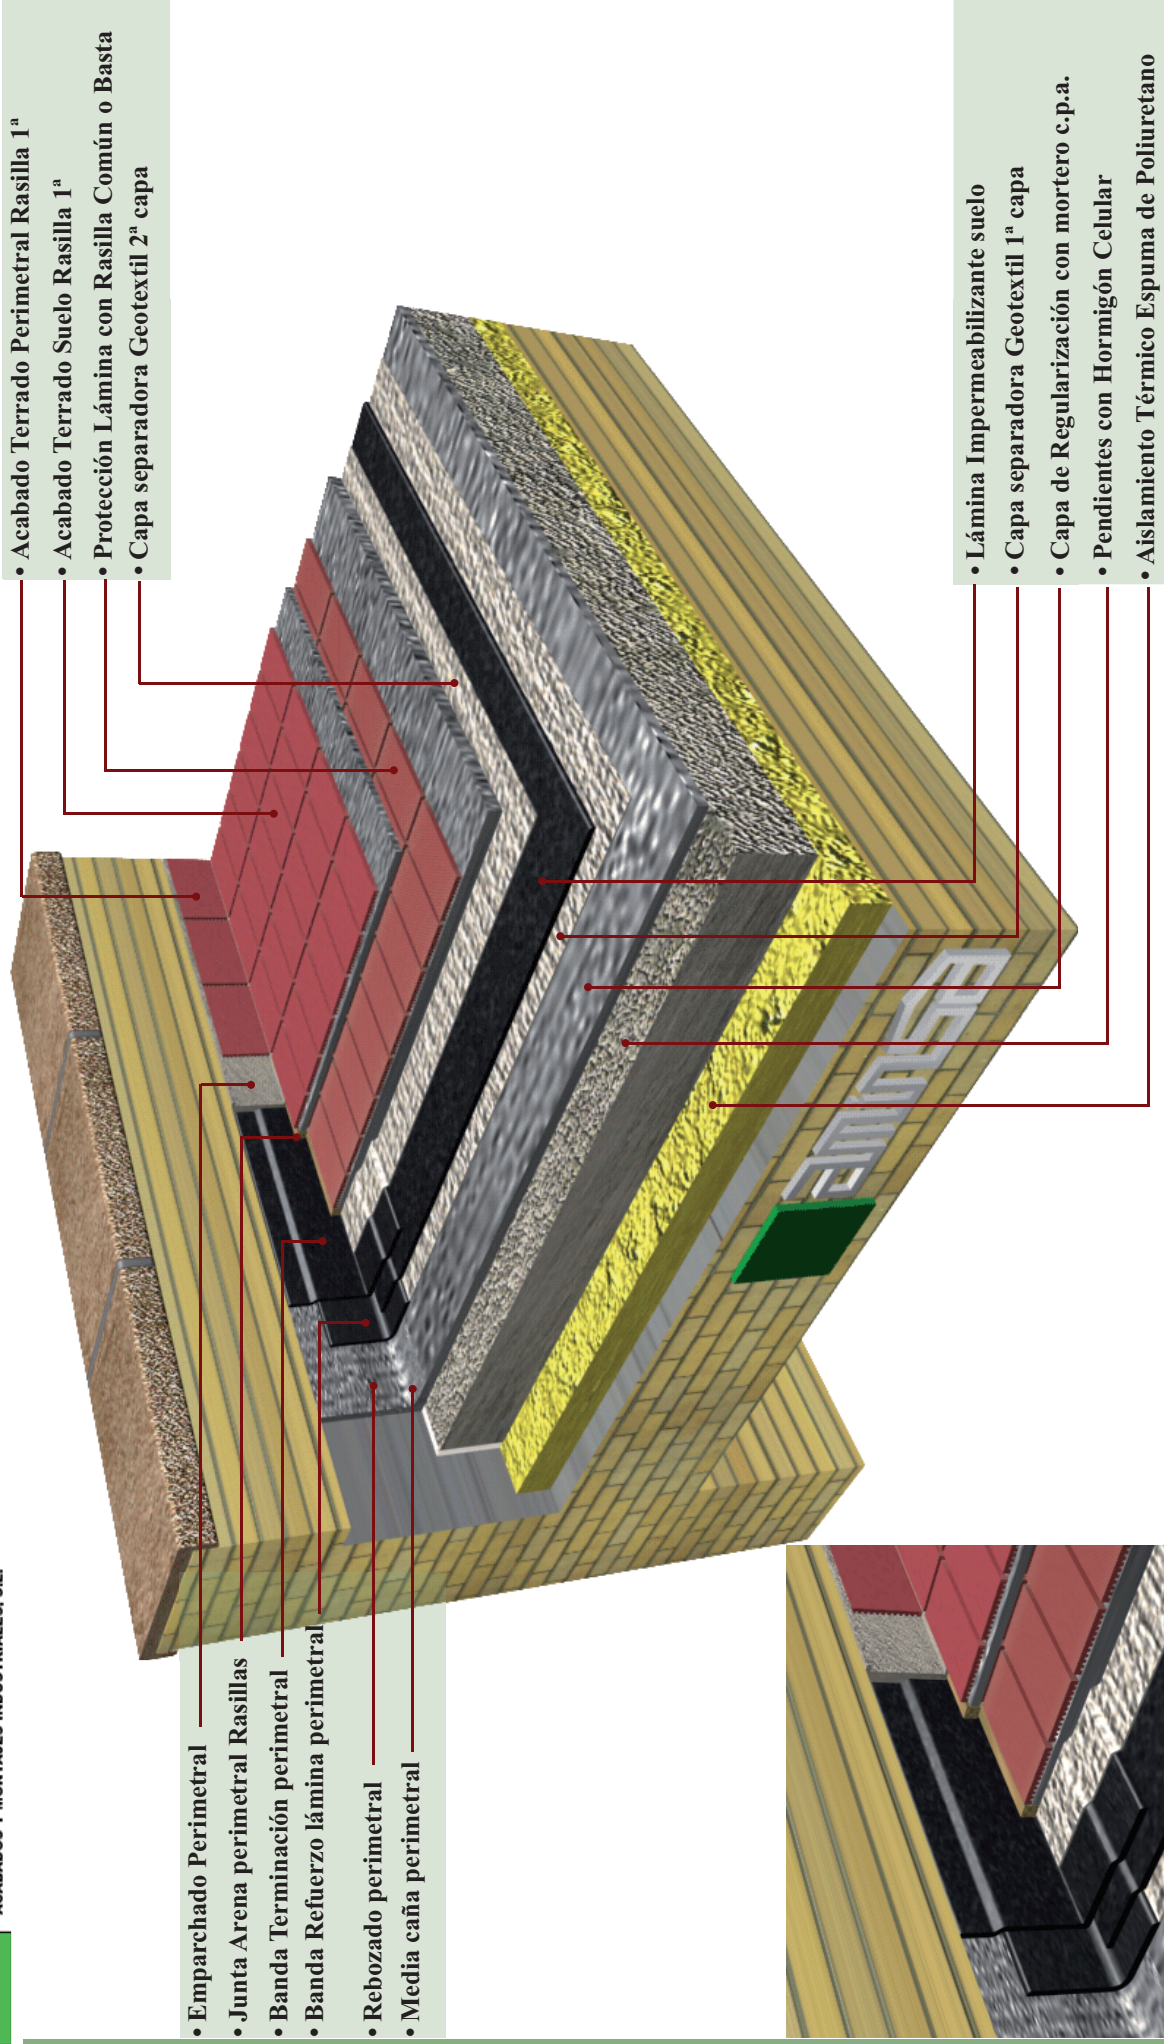

- Acabado Terrado Perimetral Rasilla 1ª
- Acabado Terrado Suelo Rasilla 1ª
- Protección Lámina con Rasilla Común o Basta
- Capa separadora Geotextil 2ª capa

- Emparchado Perimetral
- Junta Arena perimetral Rasillas
- Banda Terminación perimetral
- Banda Refuerzo lámina perimetral
- Rebozado perimetral
- Media caña perimetral

- Lámina Impermeabilizante suelo
- Capa separadora Geotextil 1ª capa
- Capa de Regularización con mortero c.p.a.
- Pendientes con Hormigón Celular
- Aislamiento Térmico Espuma de Poliuretano